
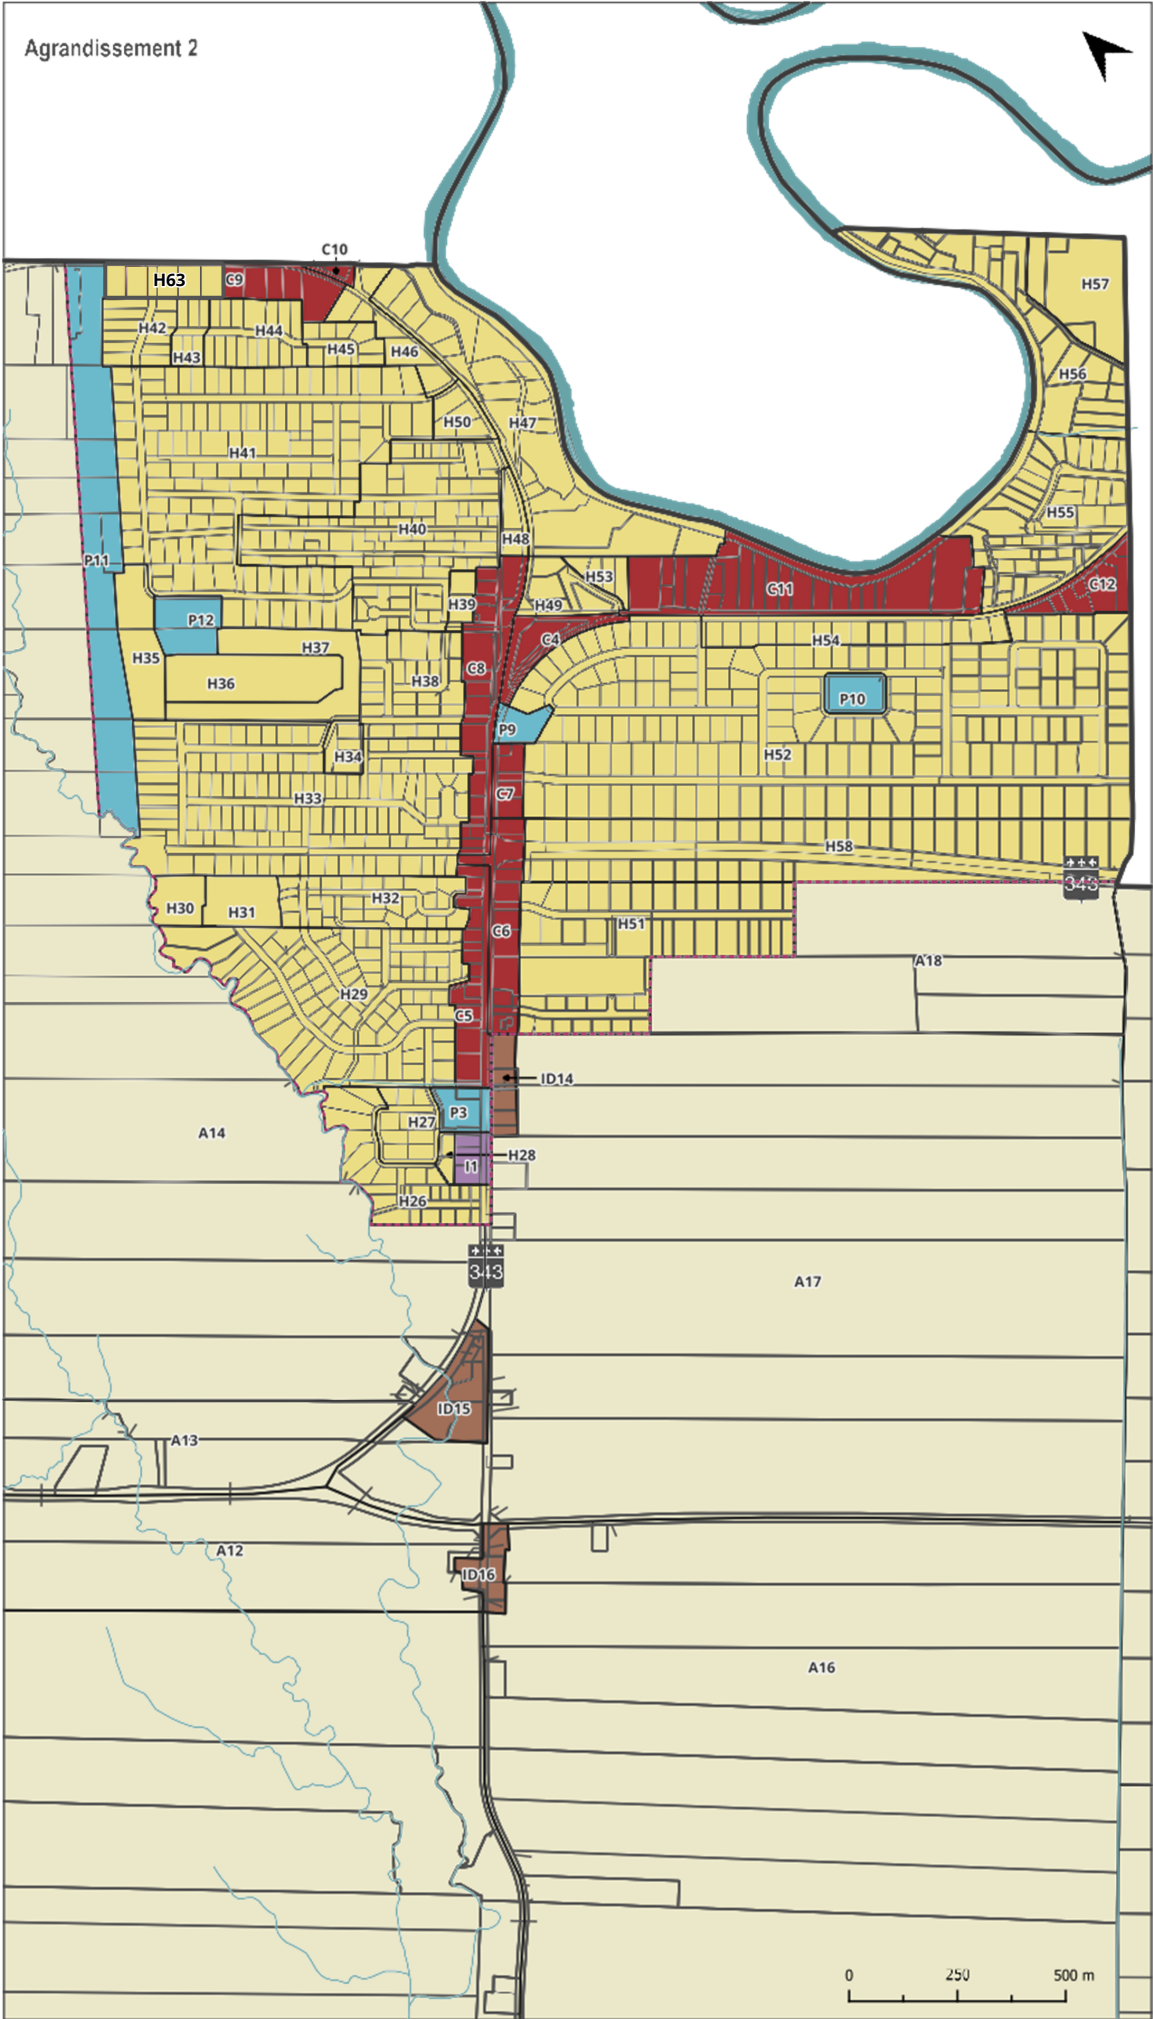


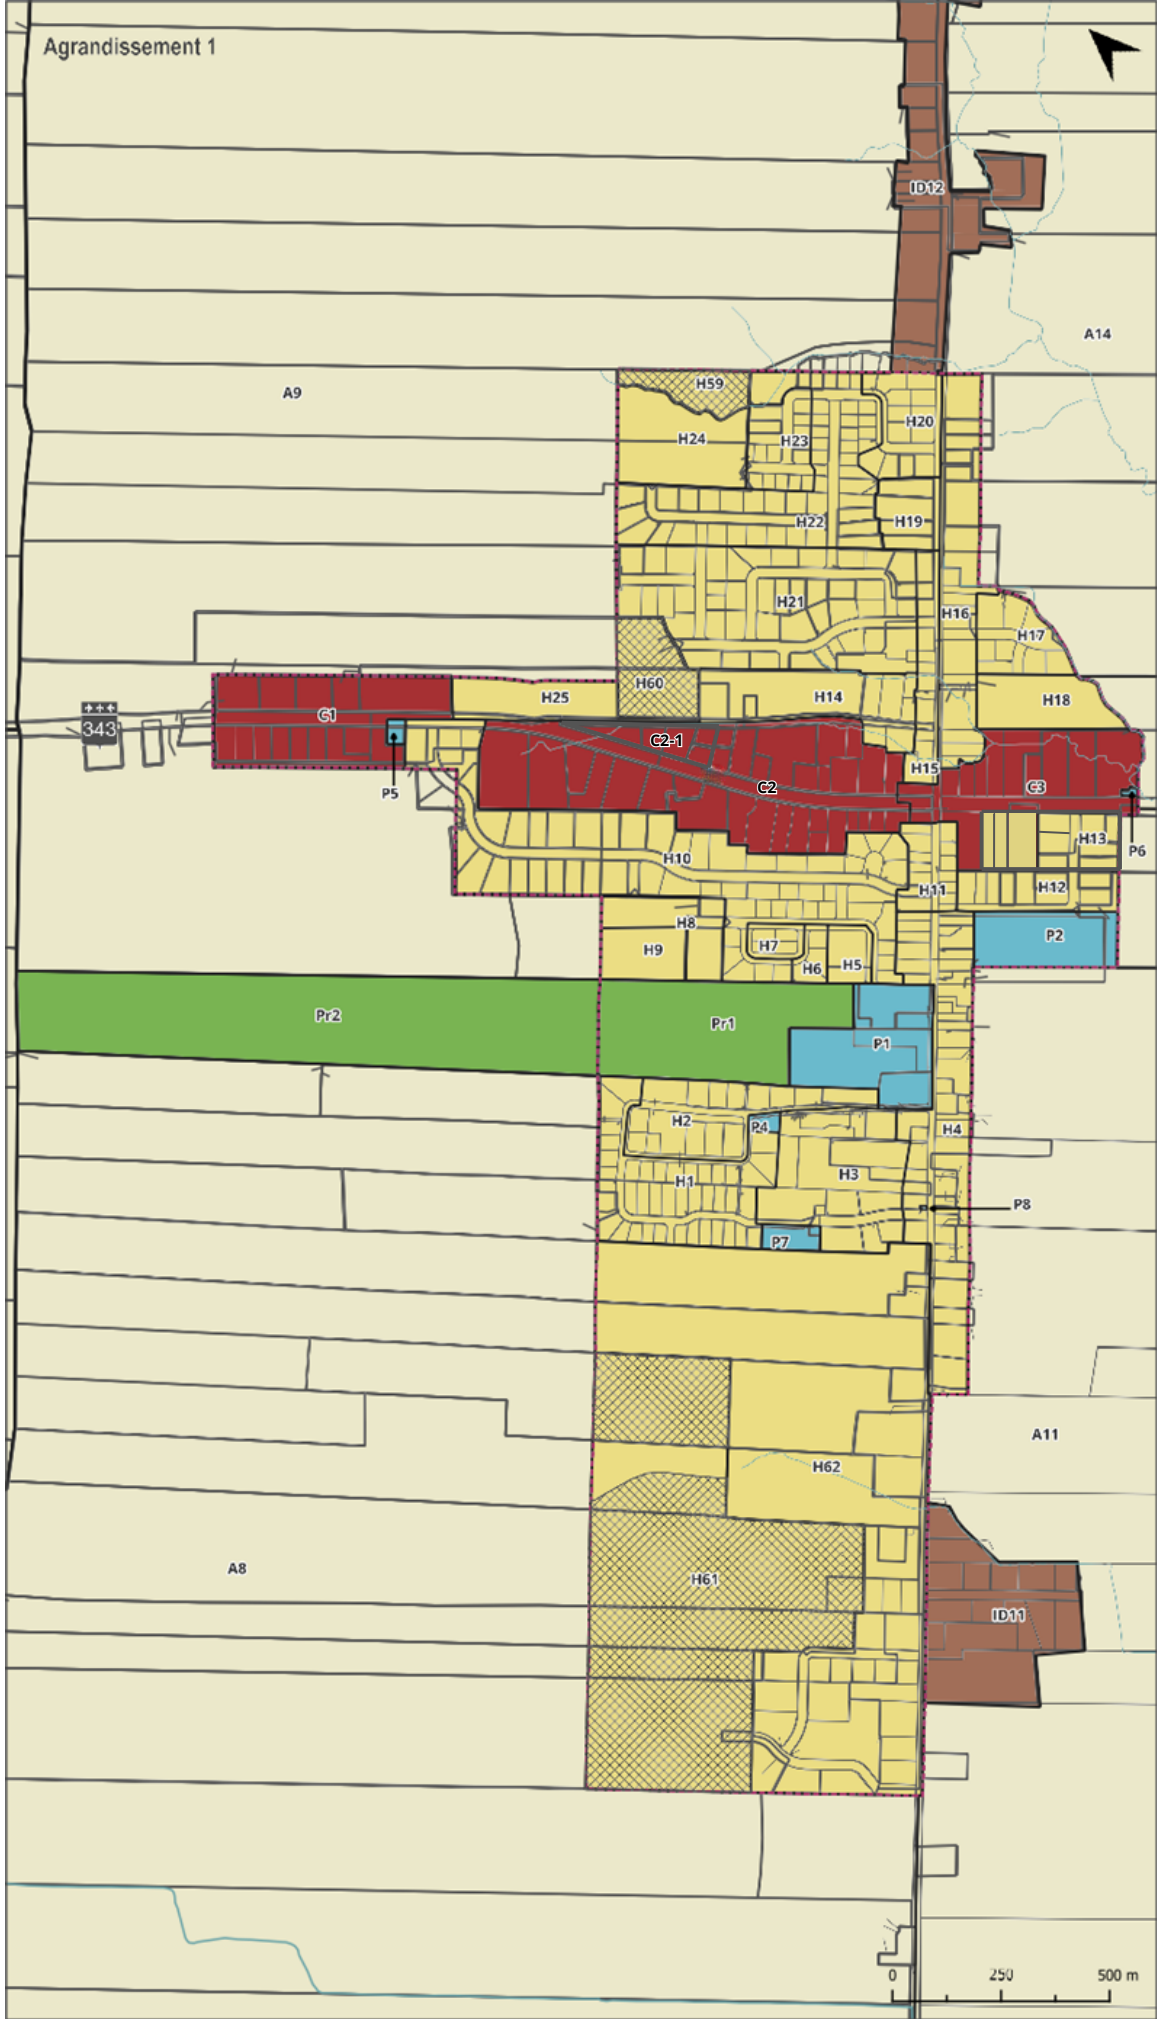

Plan de zonage
Règlement de zonage 841-2023
Annexe C

	Cadastre
	Limite municipale
	Périmètre d'urbanisation
	Hydrographie
	Zonage
	Zone d'expansion résidentielle

	Aéroportuaire
	Agricole
	Commerciale
	Îlot détruit
	Industrielle
	Protection
	Publique
	Résidentielle

Modifications	
Date	Numéro de règlement
28-01-2025	850-2024 Création de la zone H63 et agrandissement de la zone H13
05-06-2025	857-2025 création de la zone C2-1

Dessiné par : Mélissa Lamothe, urb.
Vérifier par : Véronique Montpetit urb.
Source : MRC de Joliette
Octobre 2023